


SW-
Revisionschacht
setzen und HA-
Leitung erneuern

Ortslage
Groß Quenstedt

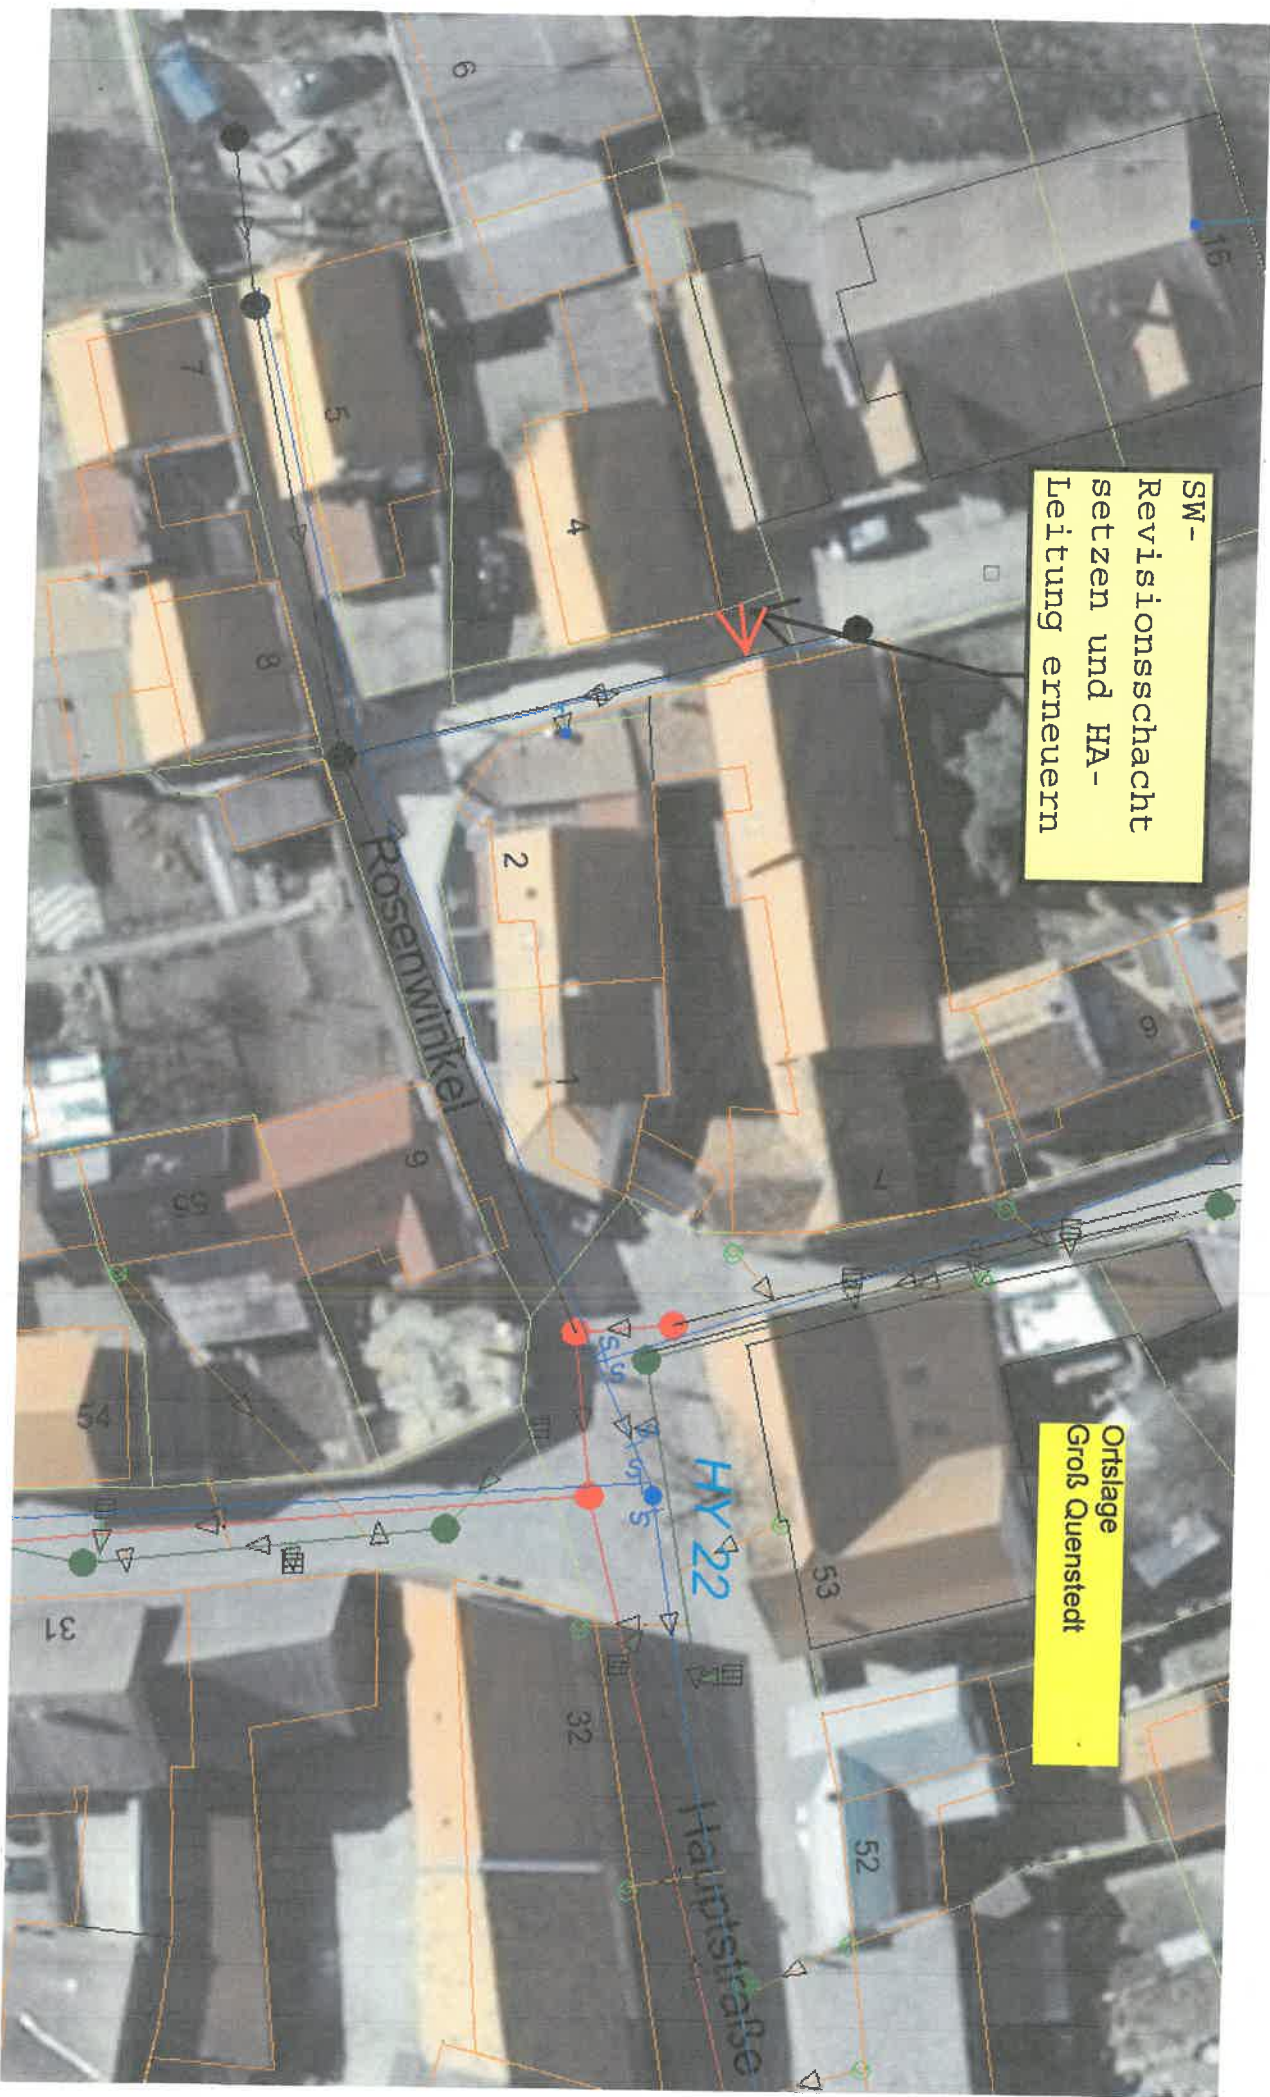

Groß Quenstedt
Blick aus dem
Rosenwinkel

Rosenwinkel Nr. 4

Rosenwinkel Nr. 8

Schadstelle auf vorh.
Hausanschlussleitung

ca.-lage
SW-Kanal

SW-
Hausanschlussleitung
neu verlegen

Revisionschacht SW
(Uponalschacht) hier neu
einbauen, vorh. Leitung von
Grundstück anschließen

