



BA 1 16.09. - 20.09 früh

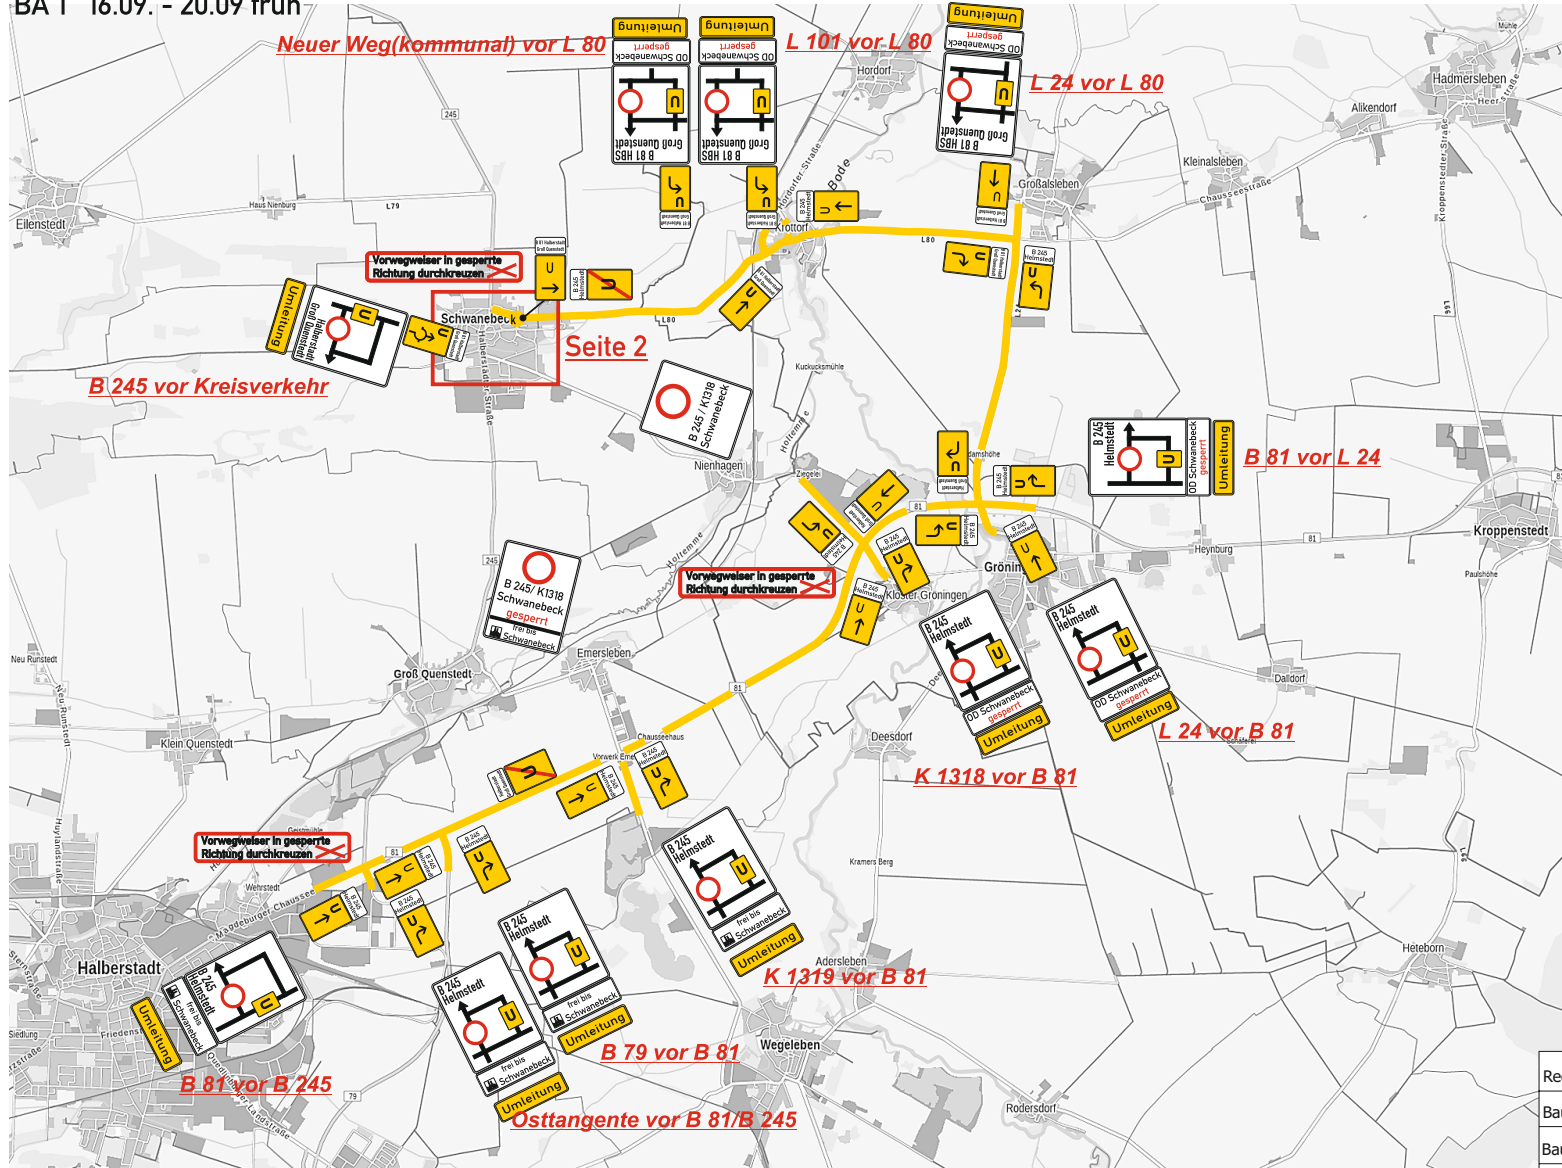


Reg.-Nr.:	2024B00513	Blatt: 1
Baubeginn:	16.09.2024	
Bauende:	04.10.2024	
Ortsteil:	Schwanebeck	
Ort, Straße:	Stadt Schwanebeck Halberstädter Straße	
Firma:	KEMNA BAU Andree GmbH & Co.KG. Zweigniederlassung Wernigerode	

BA 1 16.09. - 20.09 früh
Verkehrsregelung im Akazienweg für die HVB
hat auf für den 2. BA (20.09.-27.09.) Bestand

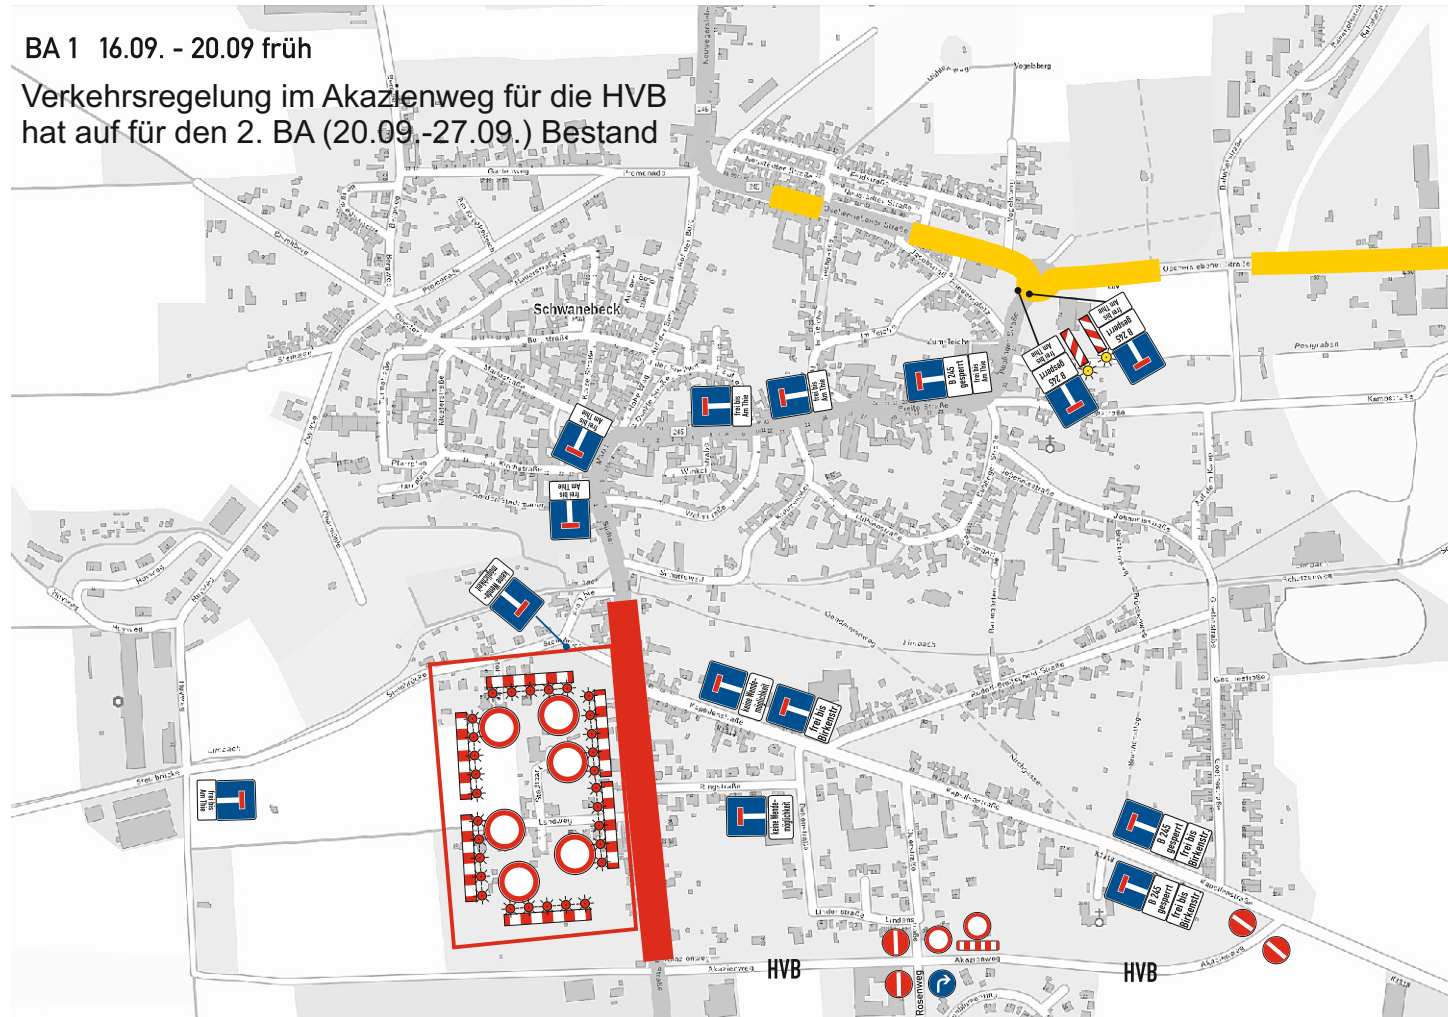


Reg.-Nr.:	2024B00513	Blatt: 1
Baubeginn:	16.09.2024	
Bauende:	04.10.2024	
Ortsteil:	Schwanebeck	
Ort, Straße:	Stadt Schwanebeck Halberstädter Straße	
Firma:	KEMNA BAU Andreae GmbH & Co.KG. Zweigniederlassung Wernigerode	

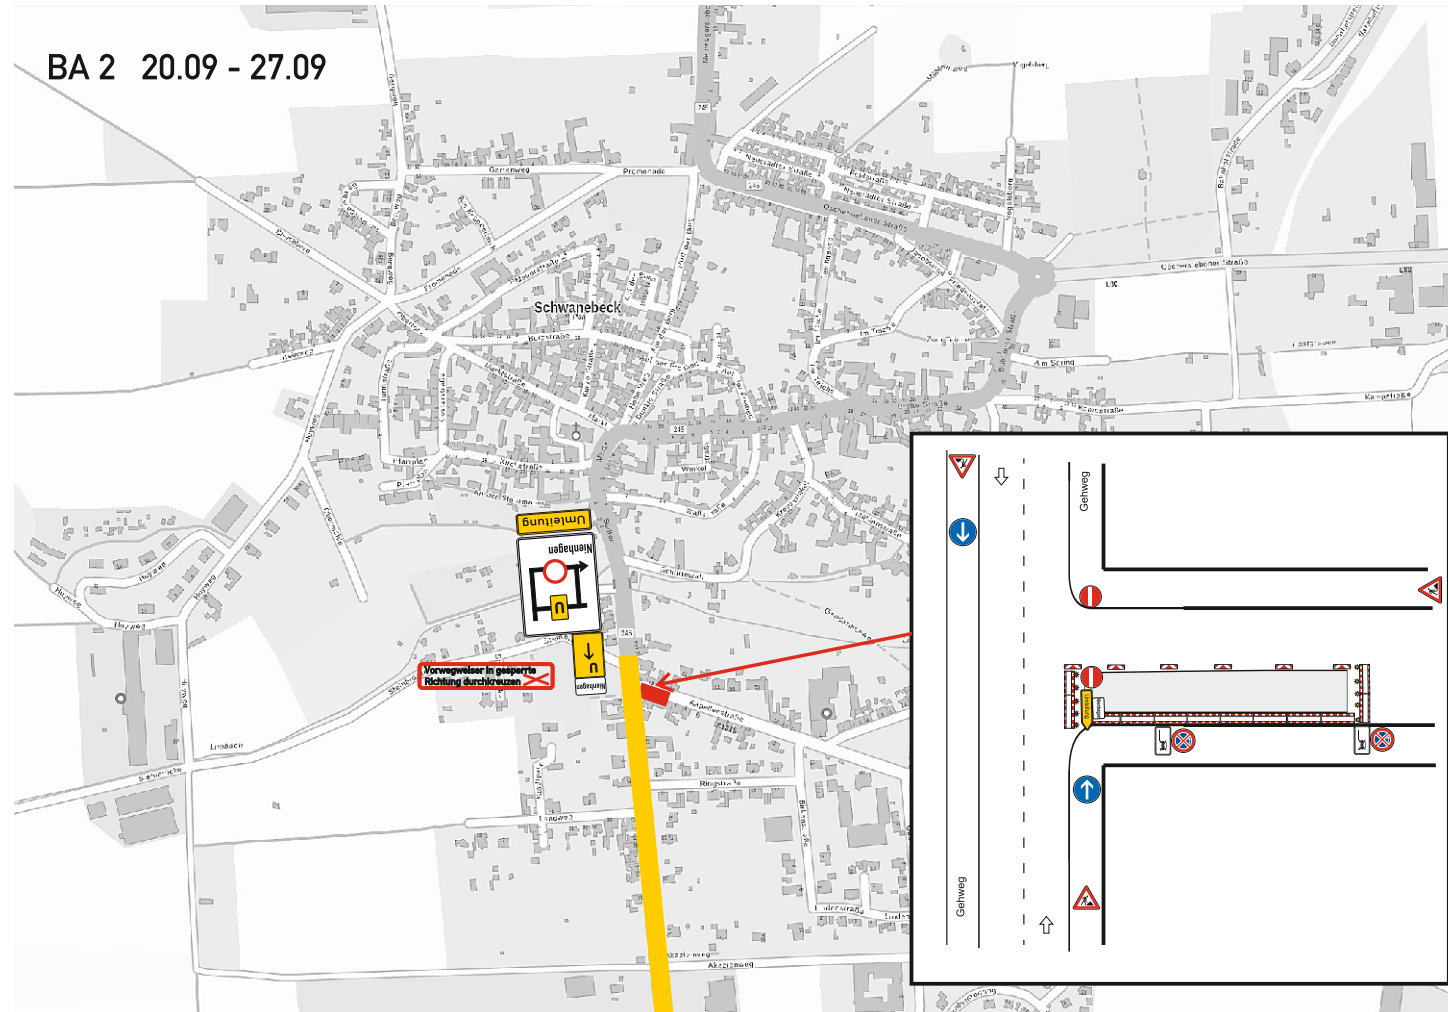

Reg.-Nr.:	2024B00513	Blatt: 1
Baubeginn:	16.09.2024	
Bauende:	04.10.2024	
Ortsteil:	Schwanebeck	
Ort, Straße:	Stadt Schwanebeck Halberstädter Straße	
Firma:	KEMNA BAU Andree GmbH & Co.KG. Zweigniederlassung Wernigerode	

BA 2 20.09 - 27.09

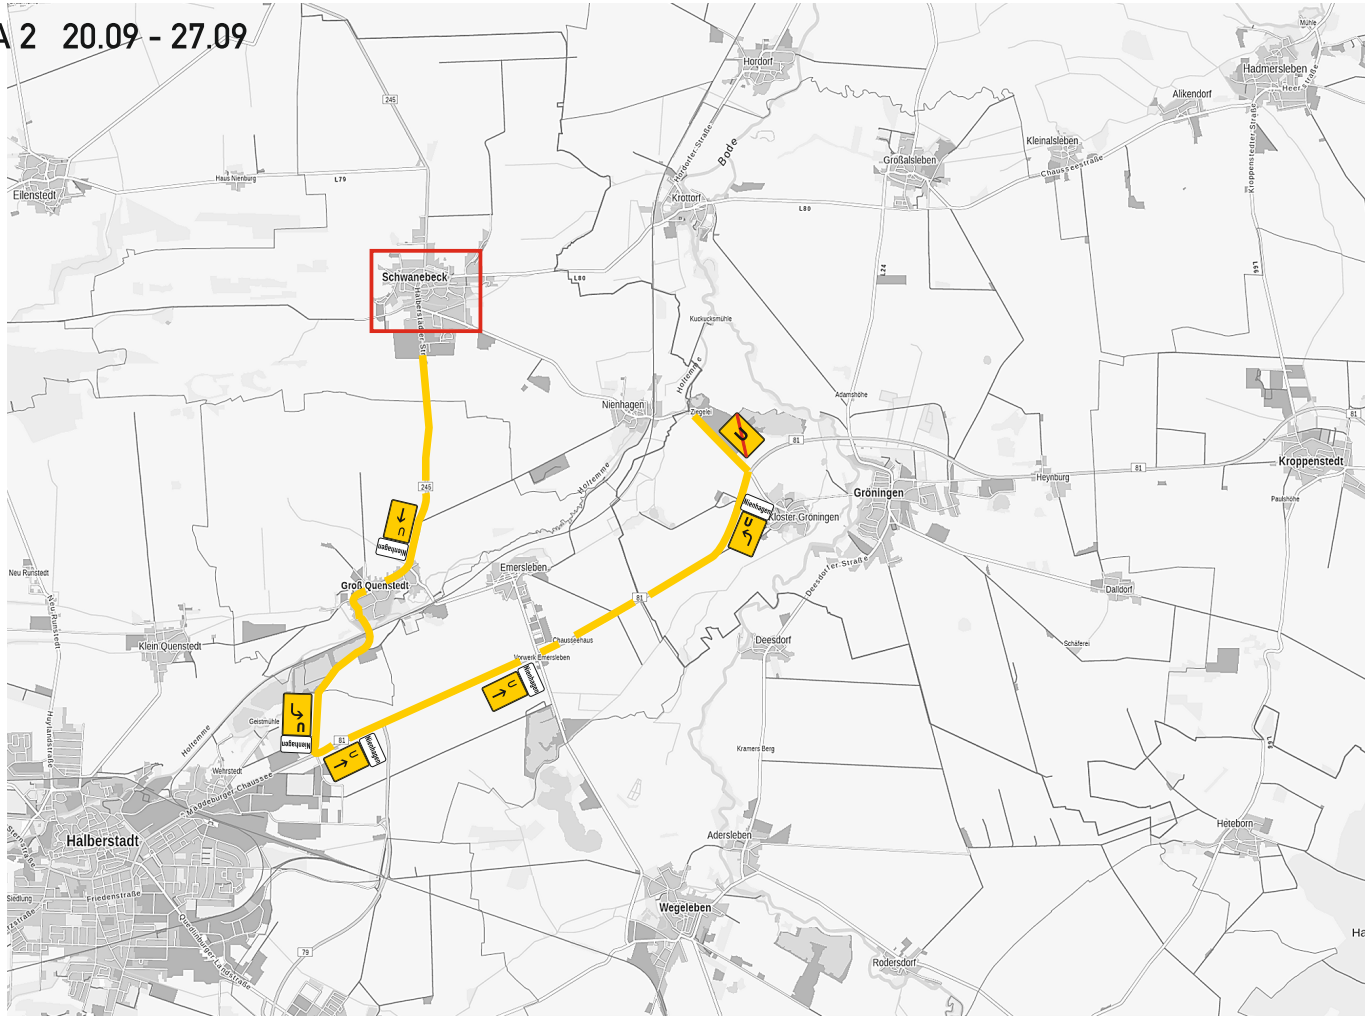

Reg.-Nr.:	2024B00513	Blatt: 1
Bauebeginn:	16.09.2024	
Bauende:	04.10.2024	
Ortsteil:	Schwanebeck	
Ort, Straße:	Stadt Schwanebeck Halberstädter Straße	
Firma:	KEMNA BAU Andreae GmbH & Co.KG. Zweigniederlassung Wernigerode	