


Reg.-Nr.:	2024B00521	Blatt: 1
Baubeginn:	20.09.2024	
Bauende:	27.09.2024	
Ortsteil:	Deesdorf	
Ort, Straße:	Stadt Wegeleben Straße der Freundschaft	
Firma:	KEMNA BAU Andree GmbH & Co.KG. Zweigniederlassung Wernigerode	

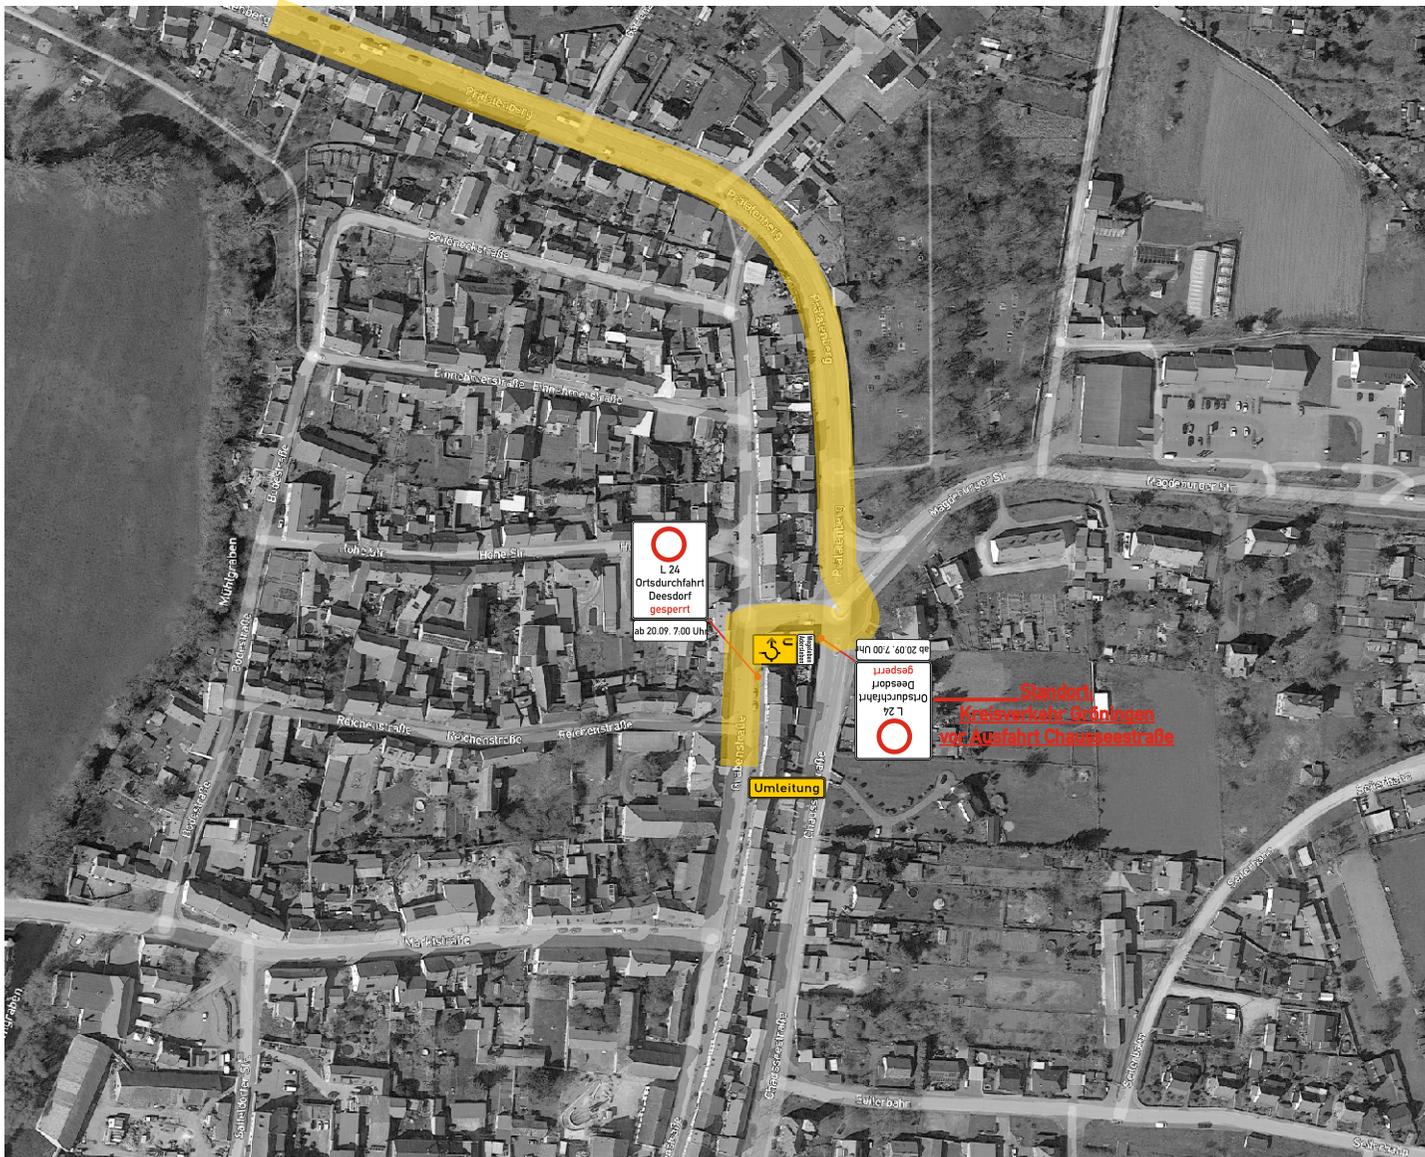

Reg.-Nr.:	2024B00521	Blatt: 1
Baubeginn:	20.09.2024	
Bauende:	27.09.2024	
Ortsteil:	Deesdorf	
Ort, Straße:	Stadt Wegeleben Straße der Freundschaft	
Firma:	KEMNA BAU Andreae GmbH & Co.KG. Zweigniederlassung Wernigerode	