


GESCANNT

08. NOV. 2024

Schwanebeck, Ringstraße 3



HVL lt. GIS AZ DN 100

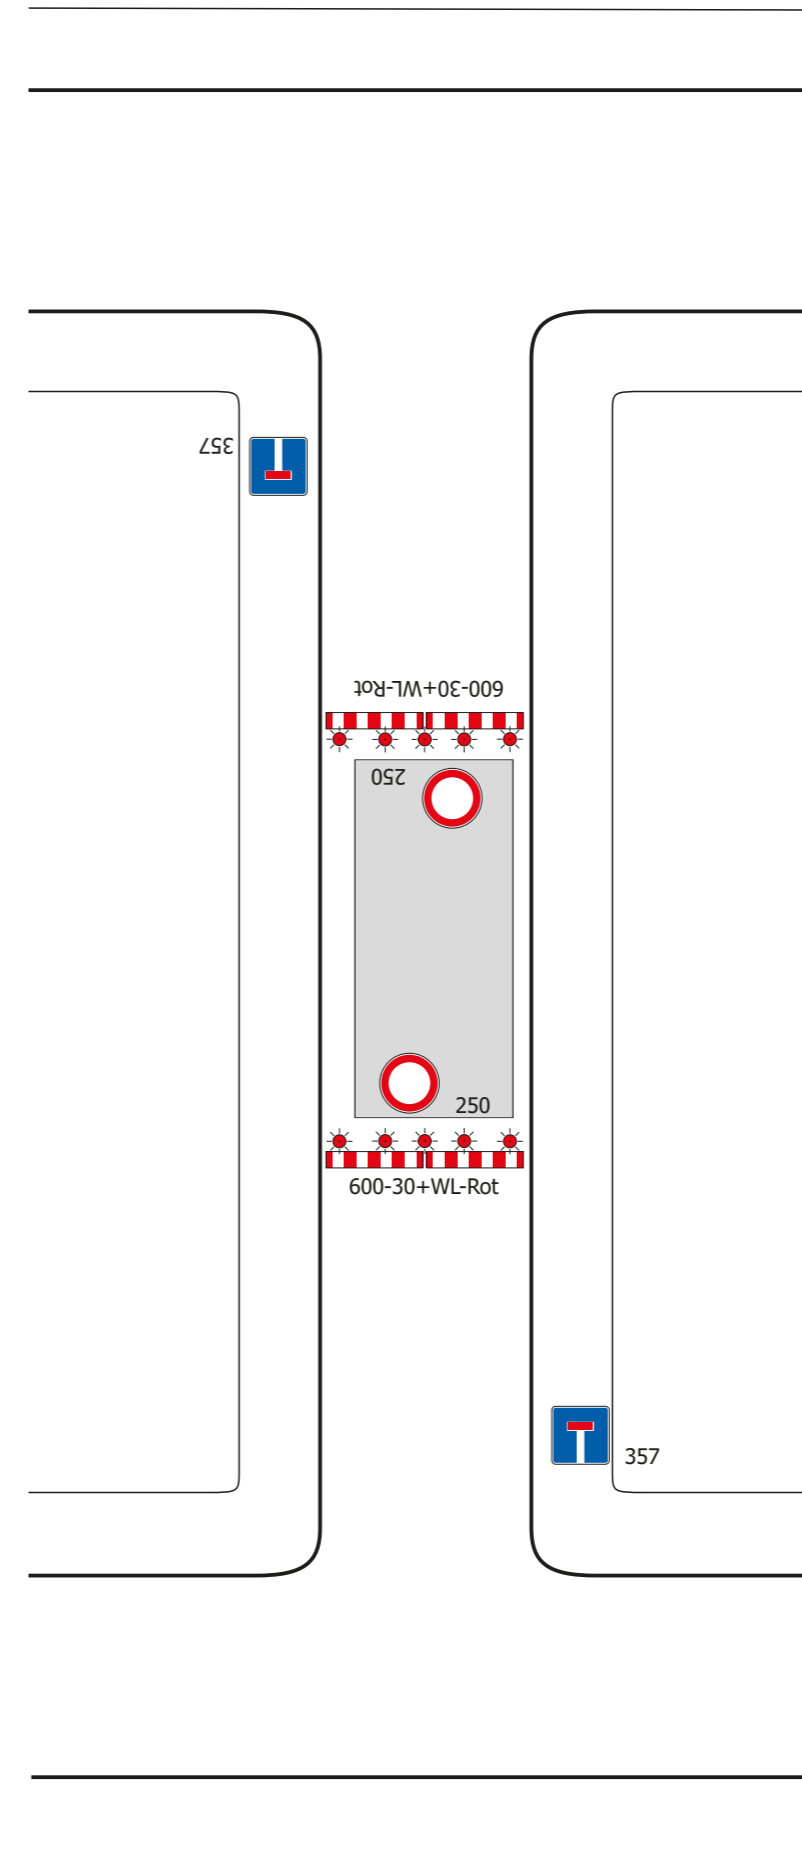

Verkehrszeichenplan (B I / 18m)

Sperrung einer Straße
Sackgassenregelung

Ggf. Einrichtung einer Umleitung

Die Beschilderung ist nach den örtlichen Erfordernissen anzupassen.

Vollsperrung(Fahrbahn):
Rechtwinklige Querabspernung(Abb.)
Abspernschranke: H = 250 mm
Warnleuchten: WL 1 - rot / Dauerlicht,
min. 5 Stück, Querabstand max. 1 m

Längsabspernung zum Gehweg:
Abspernschranke: H = mind. 100 mm
und ggf. Tastleisten

Warnleuchten: WL 2 oder WL 8 - Gelb
Längsabstand: max. 10 m

Aufstellhöhe der VKZ (Unterseite):
auf Radweg mind. 2,2 m
auf Gehweg mind. 2,0 m
auf Seitenstreifen mind. 1,5 m

Maße in Metern